



COMMUNE DE QUIERS SUR BEZONDE

Rue de l' Aunoy

Propriété de la Commune de Quiers sur Bezonde

PLAN DE BORNAGE

Echelle : 1/500

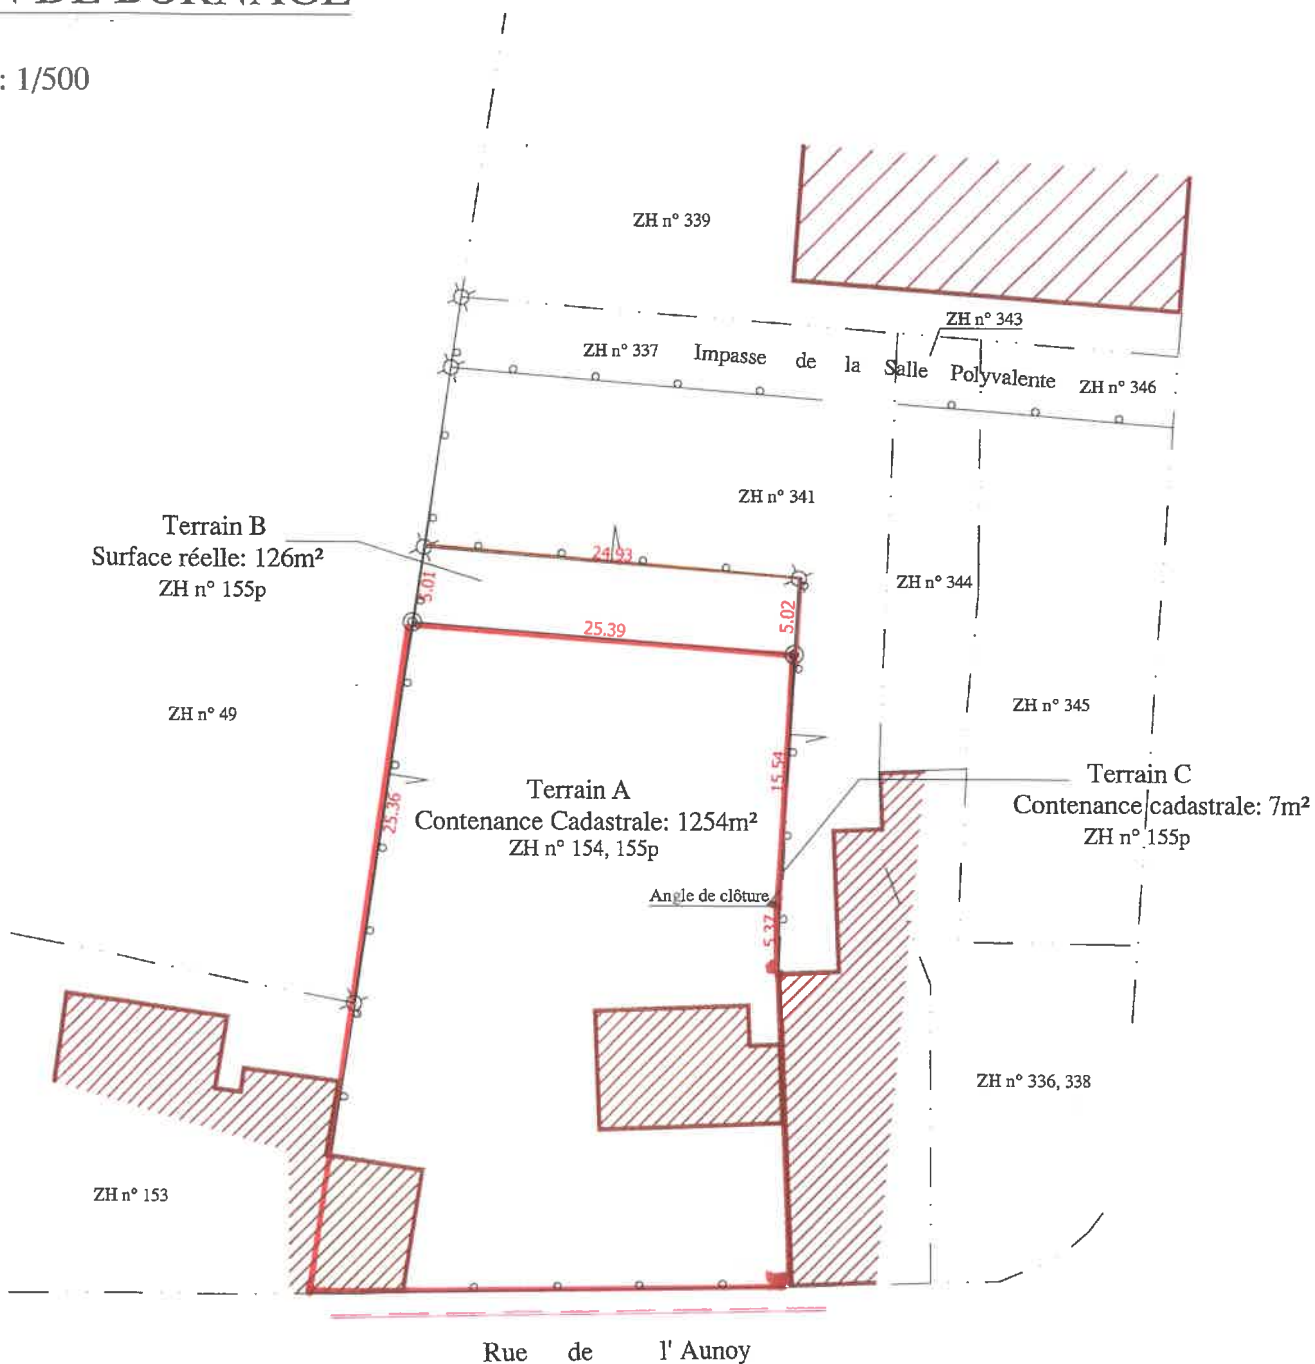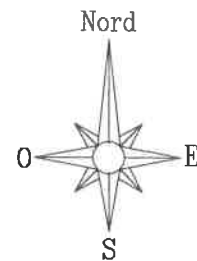

LEGENDE

- ⊙ Borne Nouvelle O.G.E.
- ⊛ Borne Existante
- Clôture Privative

Cabinet SOUESME

Géomètre-expert

11 bis, rue Basile Baudin
45110 CHATEAUNEUF SUR LOIRE

T 02 38 58 98 79

M benoit.souesme@cabinetsouesme.fr

NOTA : Coordonnées rattachées au système RGF93 zone CC48

REF : 2021/222

22 Juillet 2021
Dessiné par AS