





ELABORATION	REVISION	PIECE N° 3
Prescrite le : 13 / 12 / 2016		PLAN
Arrêtée le :		Echelle: 1/40
Approuvée le :		
Modifiée le :		Vu pour être annexé pour la délibération du :

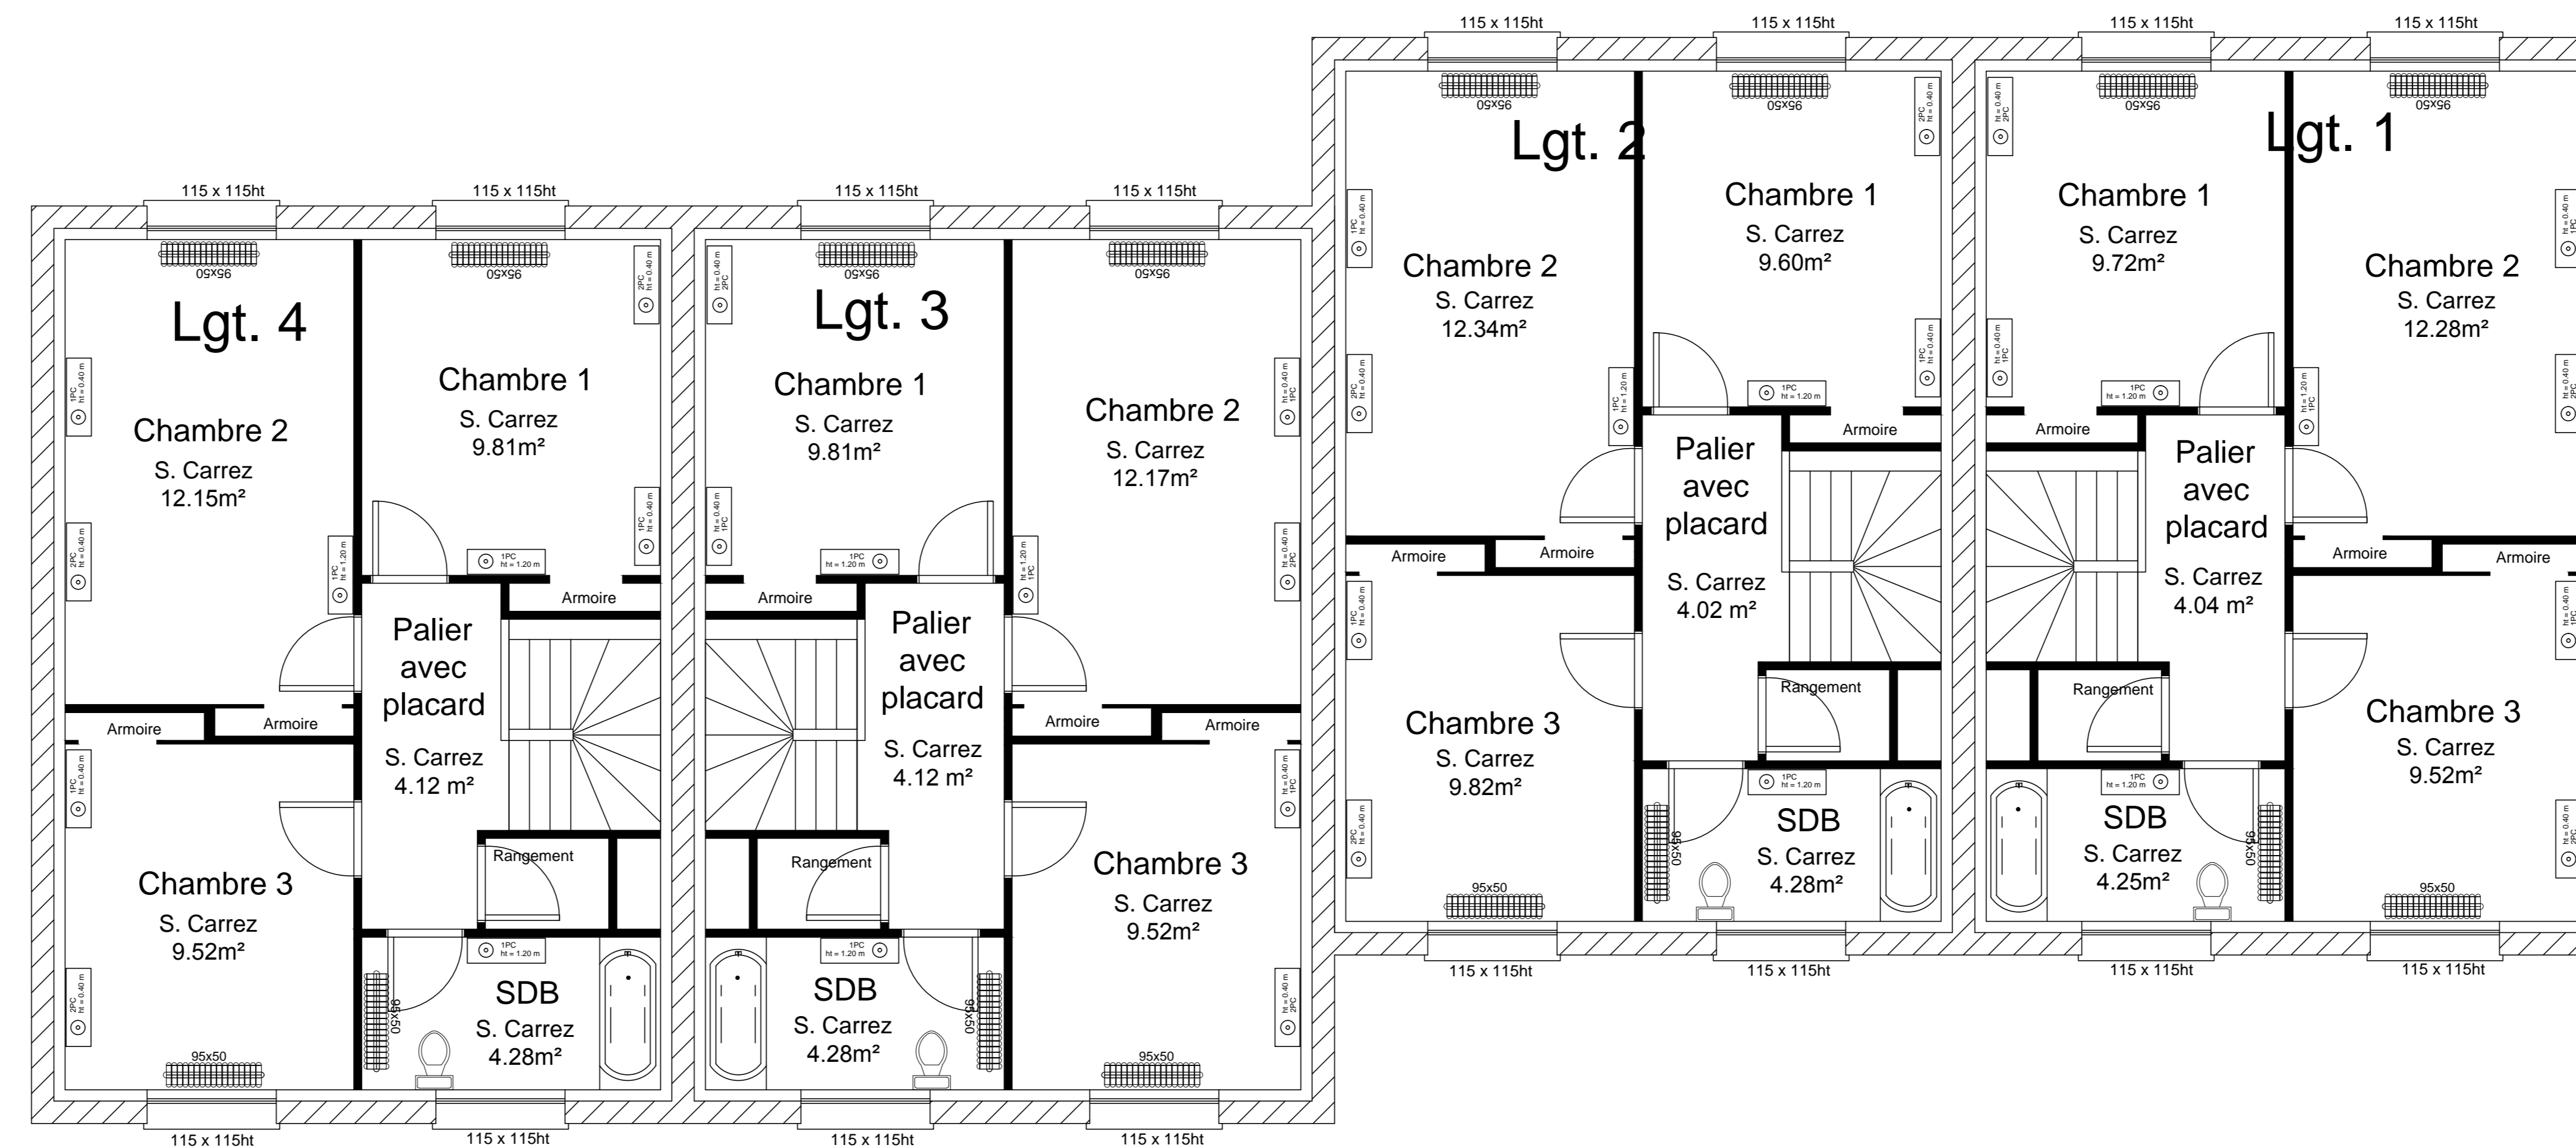


ETAGE

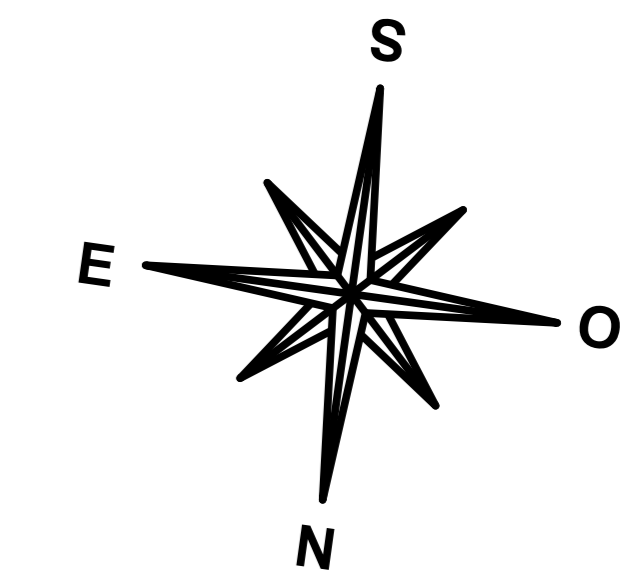

Legende

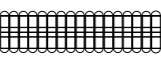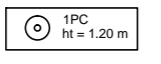- Radiateur: 
- Prise électrique: 

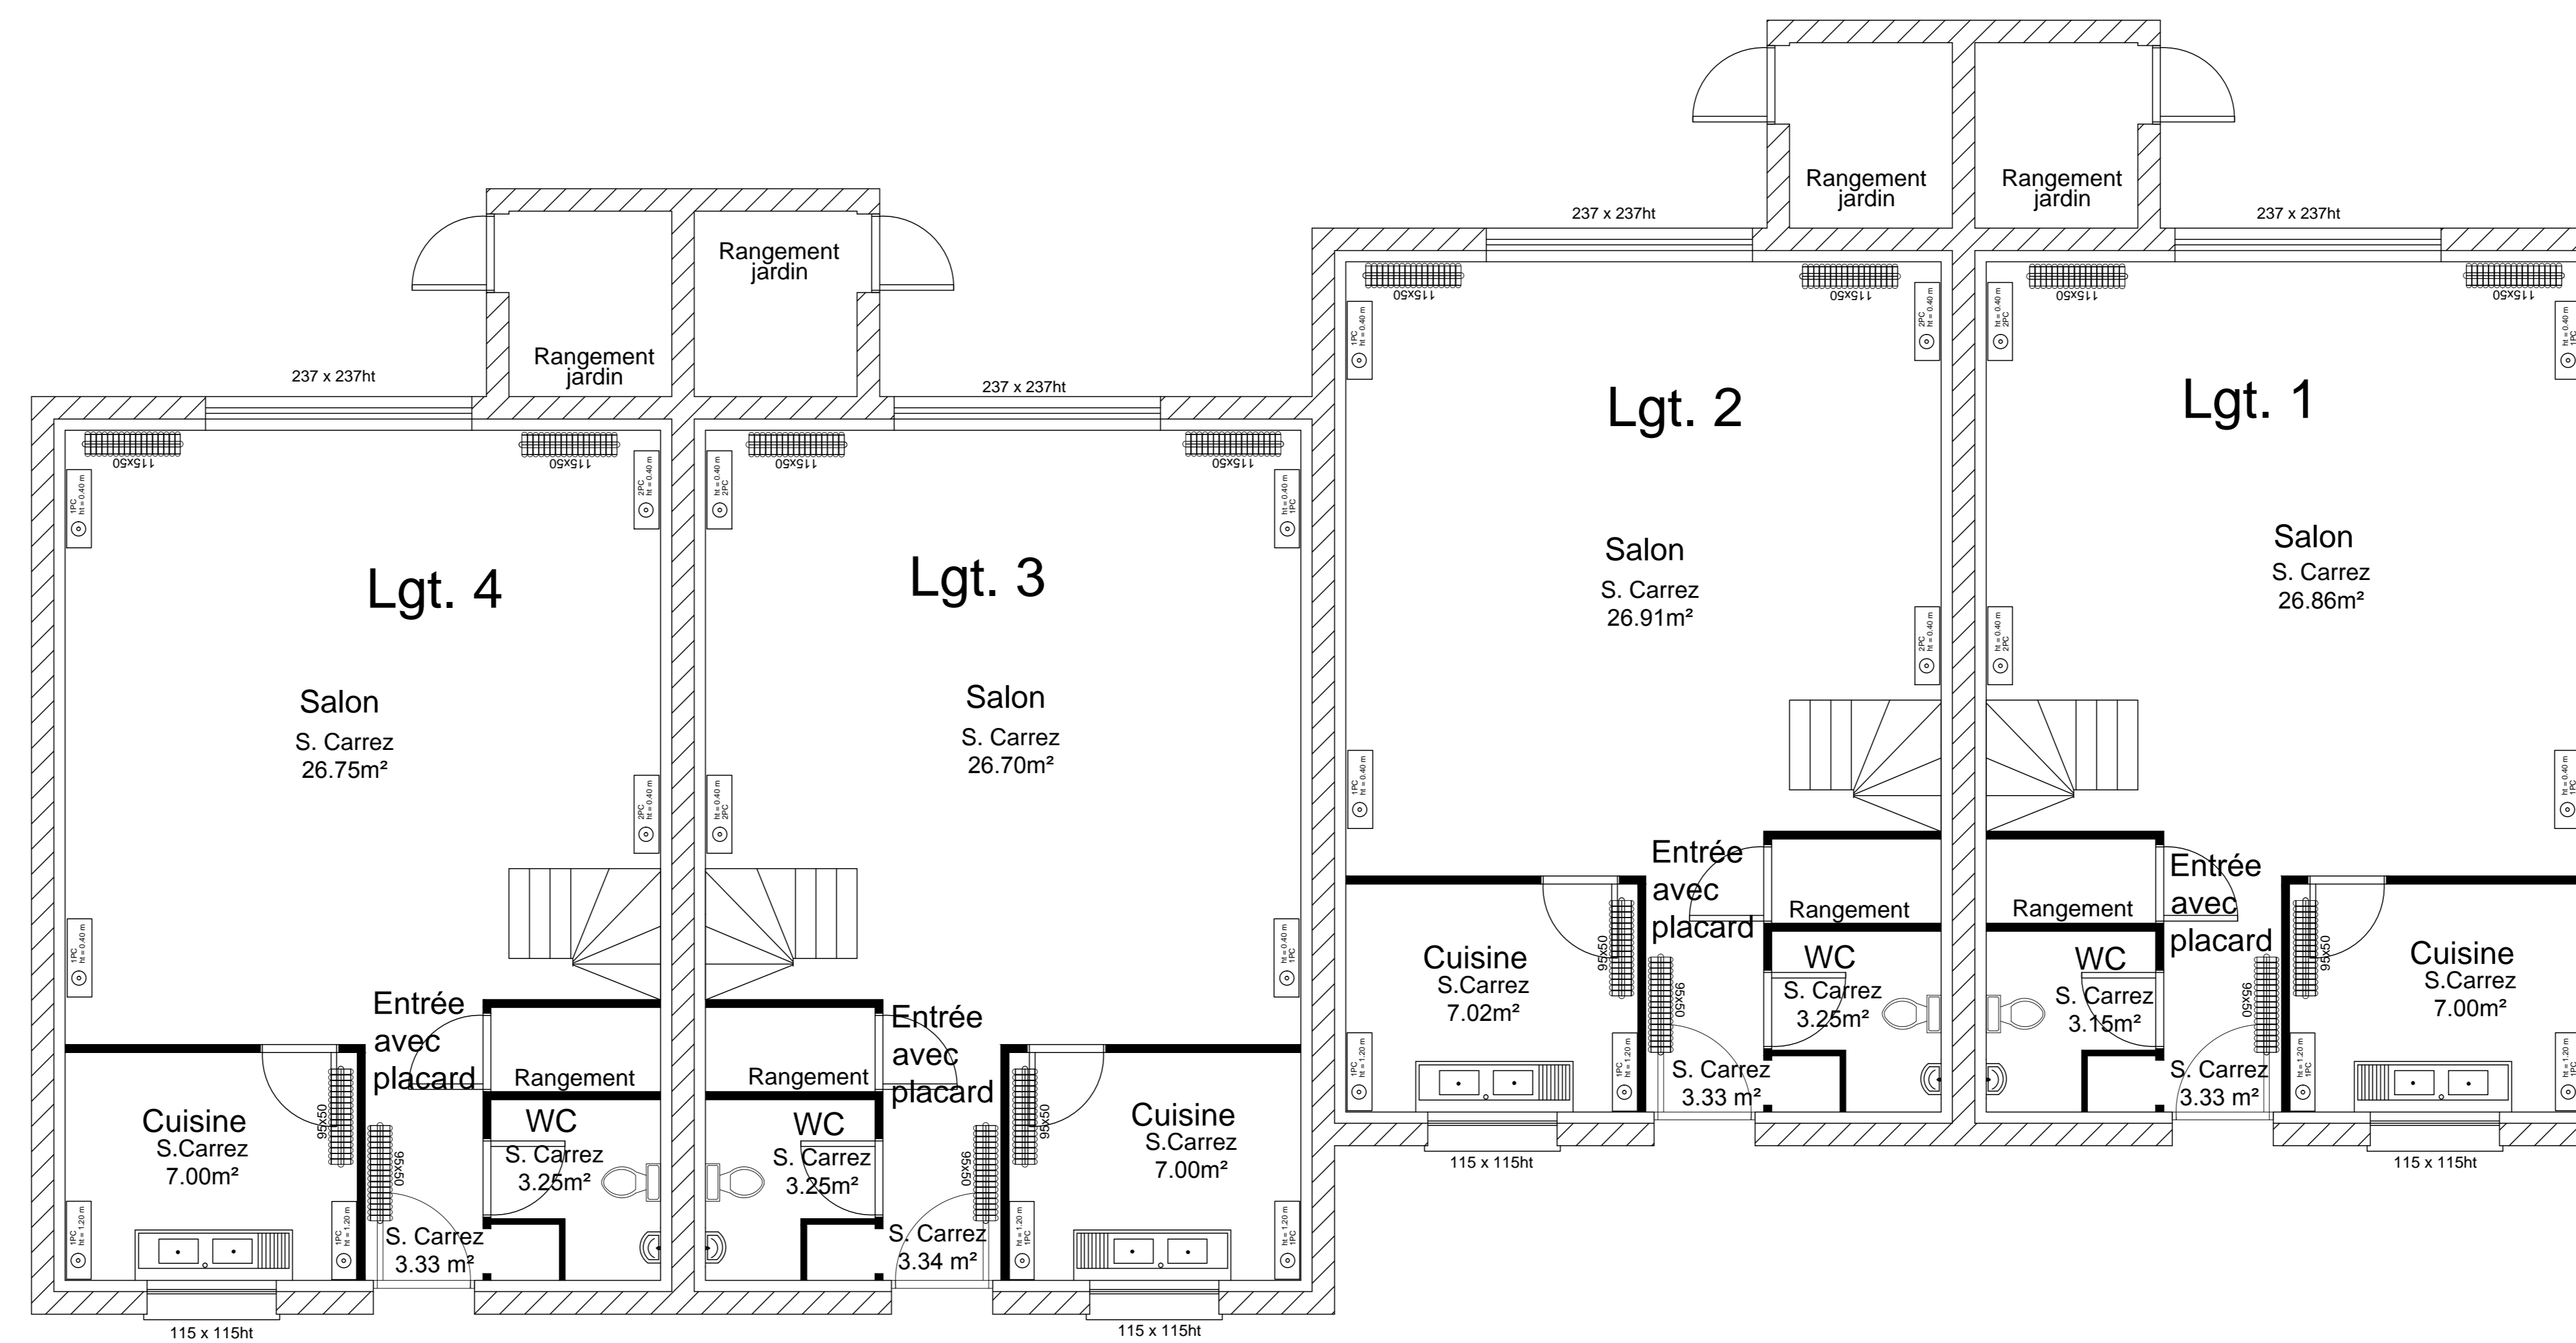

REZ DE CHAUSSEE