DEPARTEMENT DU PAS-DE-CALAIS

COMMUNE DE CALONNE-RICOUART

73, RUE ANDRÉ MANCEY

SECTION AB

Numéro avant division : 263

DMPC 547

Numéro après division : 630

La Commune de CALONNE RICOUART

PLAN D'ARPENTAGE

X	Y
1663300.296	9254202.761
1663298.995	9254204.433
1663300.592	9254205.719
1663297.270	9254210.153
1663288.101	9254202.743
1663288.229	9254202.586
1663288.278	9254202.625
1663294.278	9254195.170
1663294.821	9254195.594
1663299.442	9254189.584
1663300.726	9254190.572
1663304.514	9254186.055
1663309.649	9254190.361
1663309.649	9254190.361
1663304.832	9254196.576
1663301.928	9254200.676

Surface = 210 m2

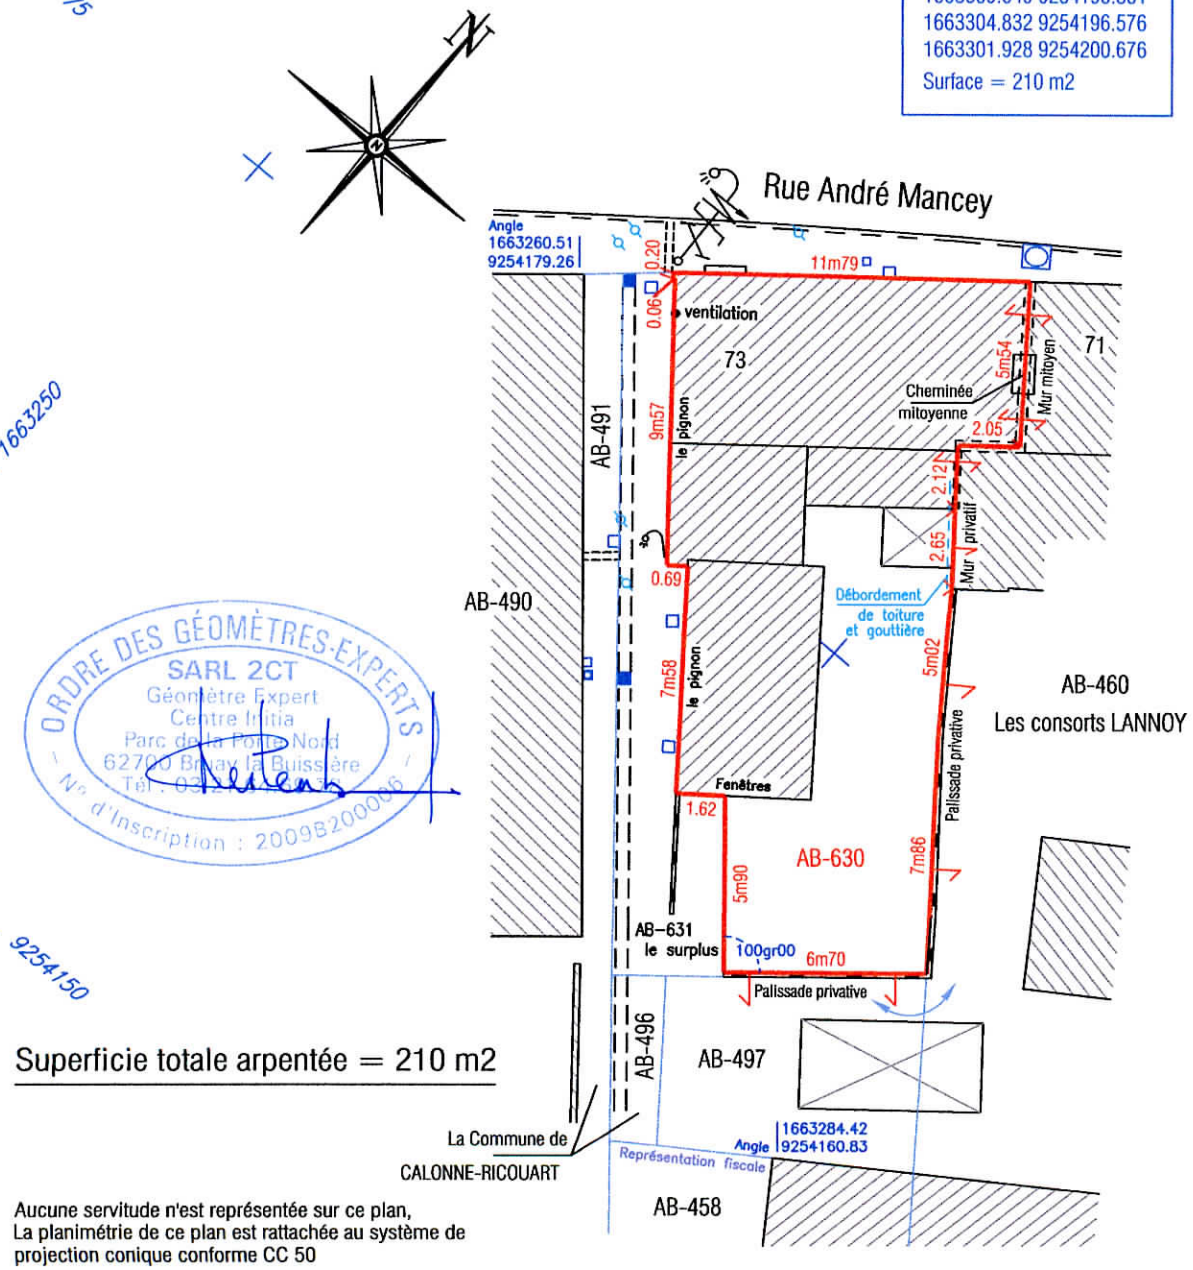

Superficie totale arpentée = 210 m2

Aucune servitude n'est représentée sur ce plan,
La planimétrie de ce plan est rattachée au système de projection conique conforme CC 50

Dressé par
S.A.R.L. 2CT
Géomètre-Expert
1039 rue Christophe Colomb
62 700 BRUAY-LA-BUISSIERE
Tél : 03-21-64-69-78
fax : 03-21-64-69-81
taffin.bruay@wanadoo.fr

Dossier : B15 018

Echelle : 1/250

Date	Nature de l'opération
21/04/2015	Lever Topographique
9/06/2015	Réunion contradictoire
15/06/2015	Projet de division
25/06/2015	Plan d'Arpentage avant division
24/08/2015	Plan d'Arpentage